


MAX. ZATÍŽENÍ 150 KG/1 ZÁVĚS – JEDNOTLIVÉ BŘEMENO – SVISLE !!!
 max. úhel závěsu = 10° od svislice

DETAIL OKA ZÁVĚSNÉHO BODU

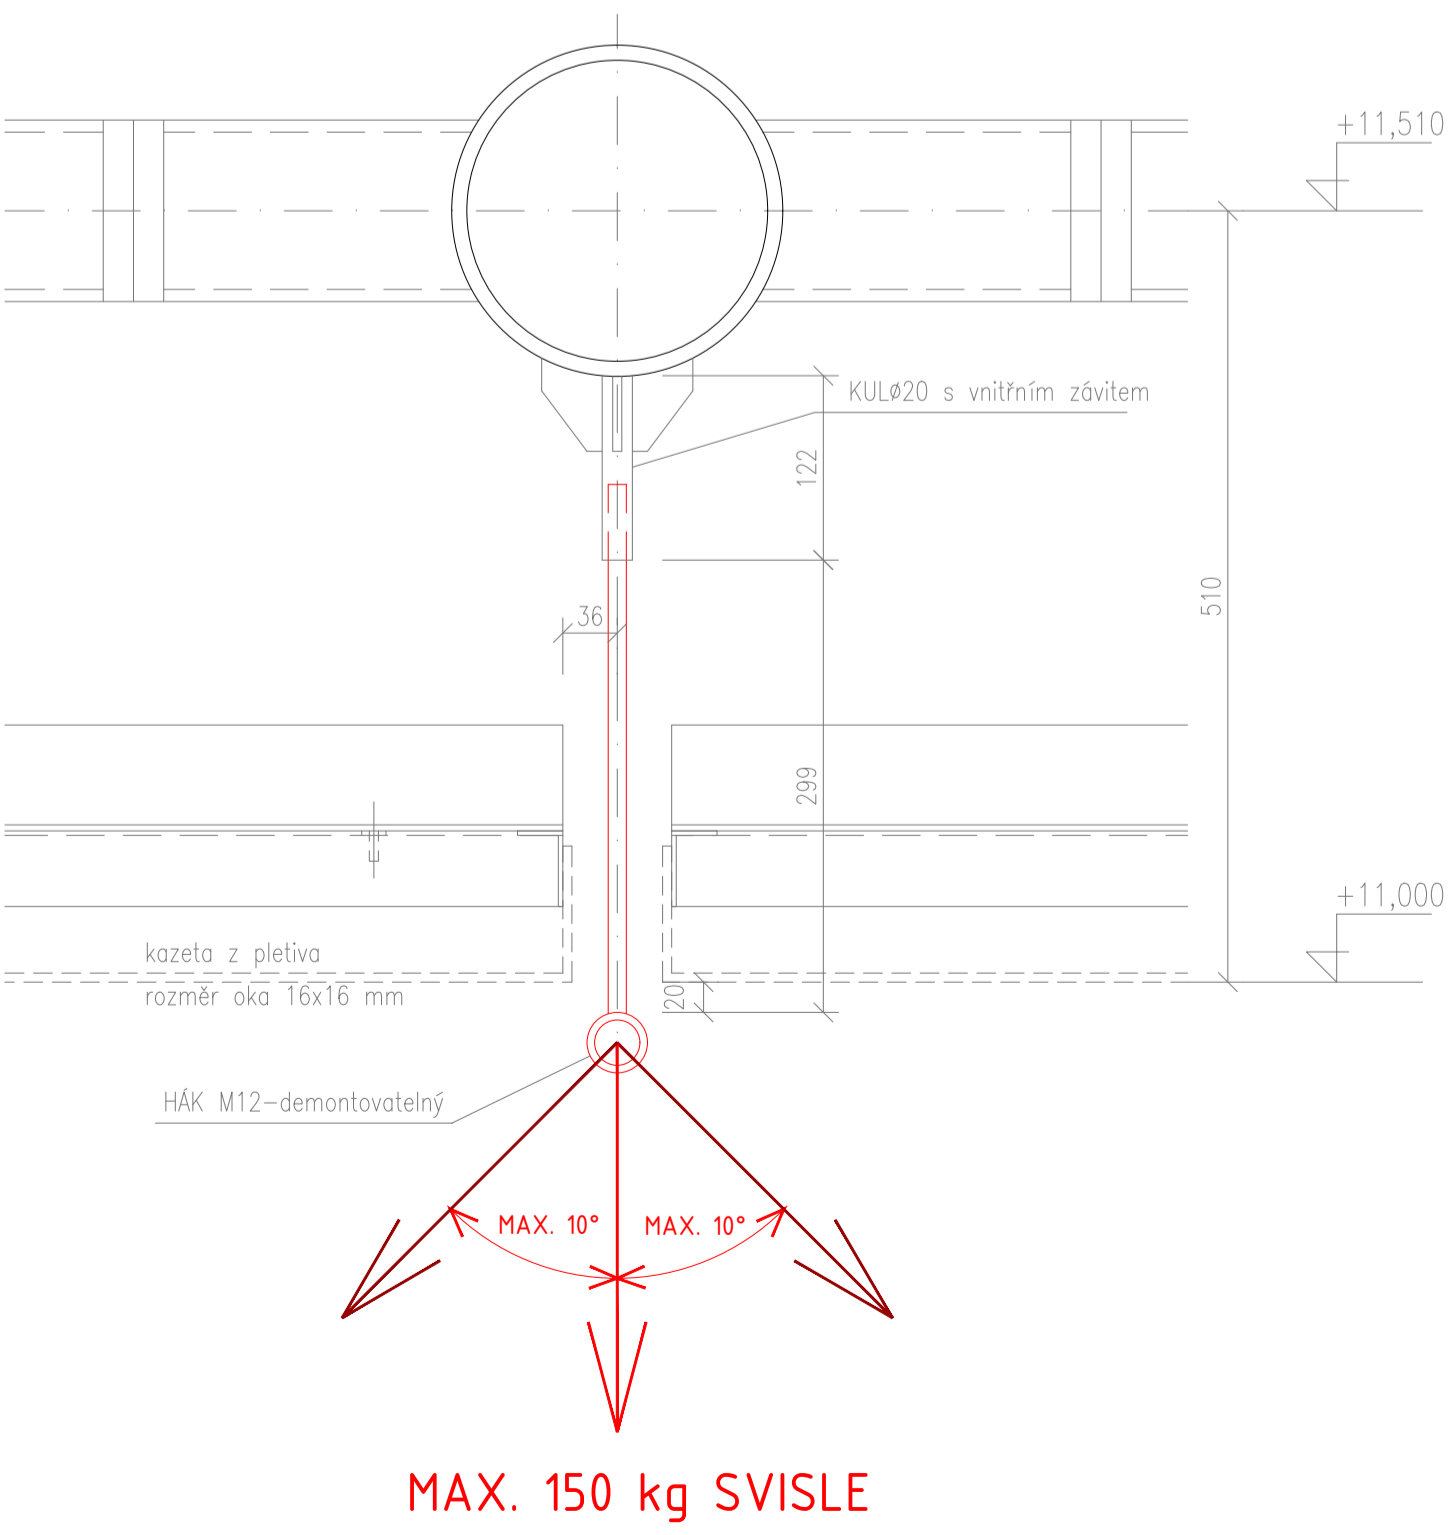

MAX. 150 kg SVISLE

INFORMACE O ZÁVĚSNÝCH BODECH PODÁTEČNÍK PAVILONU
 VIZ ORGANIZAČNÍ POKYNY AKCE

STANDARDNÍ ZÁVĚSNÉ BODY:
 MAX. ZATÍŽENÍ 150 KG/1 ZÁVĚS – JEDNOTLIVÉ BŘEMENO SVISLE !!!
 MAX. ÚHEL ZÁVĚSU OD SVISLICE = 10°

NESTANDARDNÍ ZÁVĚSNÉ BODY:
 NEJSOU ŽÁDNÉ MOŽNOSTI
 MIMO STANDARDNÍ ZÁVĚSNÉ BODY NELZE ZÁVĚŠOVAT

LEGENDA ZNAČEK:

	DOVEŘE		STUPNĚNÍ
	ROZTEČE SLABOPROUDU		INFRALÁM
	ZASÍVKY – 220 V		TEPLIČKOVÝ TYPNÝ TĚLESO
	ZASÍVKY – 220 V – NOŽNÍ PROUD		TEPLIČKOVÁ SOUSTAVA
	ZASÍVKY – 380 V		HYDRANT NÁSTĚNNÝ
	ZASÍVKY – SLABOPROUD		HYDRANT (NADZEMNÍ, PODZEMNÍ)
	SACHTA – ELEKTRO		HASÍČI PŘÍSTROJ
	SACHTA – ELEKTRO, SLABOPROUD		OB SÍŇNÁ SIGNALIZACE PO
	SACHTA – SLABOPROUD		OB TLAČITKO VÝTĚHU
	POKLOP TĚPOTNĚHO KANÁLU		OB VYPÍNAČ
	SACHTA – VODA, ODPAD, SILVODŮCH		OB TELEFONNÍ AUTOMAT
	PŘÍPOJNY ÚJEZD V KABELOVÝM KANÁLE		OB KONSTRUKCE NAD BROVEM ŘEČU
	PŘÍPOJKA – VODA, ODPAD		OB ZAKÁZANÁ PLOCHA ZAKAZ ZASTAVBY
	PŘÍPOJKA – VODA, ODPAD, SILVODŮCH		OB SPECIÁLNÍ PLOCHA POKYNUJÍCÍ VÝSTUP
	PŘÍPOJKA – SILVODŮCH		OB DVEŘE
	OB HORNÍ ENERGOKANAL		OB VSTUP
	OB KABELOVÝ KANAL		OB SCHODIŠTĚ
	OB ZÁVĚSNÝ BOD ZE STROPNÍ KCE HALY		OB SLOUPY

ROZHRANÍ SVĚTLÉ VÝŠKY A JEJÍ HODNOTA OD PODLAHY POD POKLAD

VÝŠKOVIN DO STROPNÍ KONSTRUKCE PAVILONU:
 MAX. ZATÍŽENÍ 150 KG/1 ZÁVĚS – JEDNOTLIVÉ BŘEMENO-SVISLE !!! max. úhel závěsu = 10° od svislice

STAV KE DNĚ:

HRUBÁ VÝŠKOVÁ PLOCHA CELKOVĚ m²: 7259,74

PLÁNOSTI:	01.1.3.2019	
VÝKONTOU:	KLIENT: BVV Velety Bno, s.r.o.	
ZÁMĚR:	OBJ. PROJEKT: PAVILON "T"	SPRÁVA BASTOV: Ing. Arno Tomášek HLAVNÍ INŽENÉR: Ing. Jiří Písek PO + BOP: Libor Písek
OSK:	OBJ. PRŮJEKT: PAVILON "T"	MĚŘÍTKO: 1:200 ČÍSLO: 430-1

Toto dokumentace je majetkem firmy Velety Bno, s.r.o. a její využití je určeno výhradně k hernímu souboru nebo k plnění podle emulace. Jakékoli další využití, rozšiřování, kopírování nebo poskytnutí třetími osobami je možné pouze se souhlasem zhotovitele.